


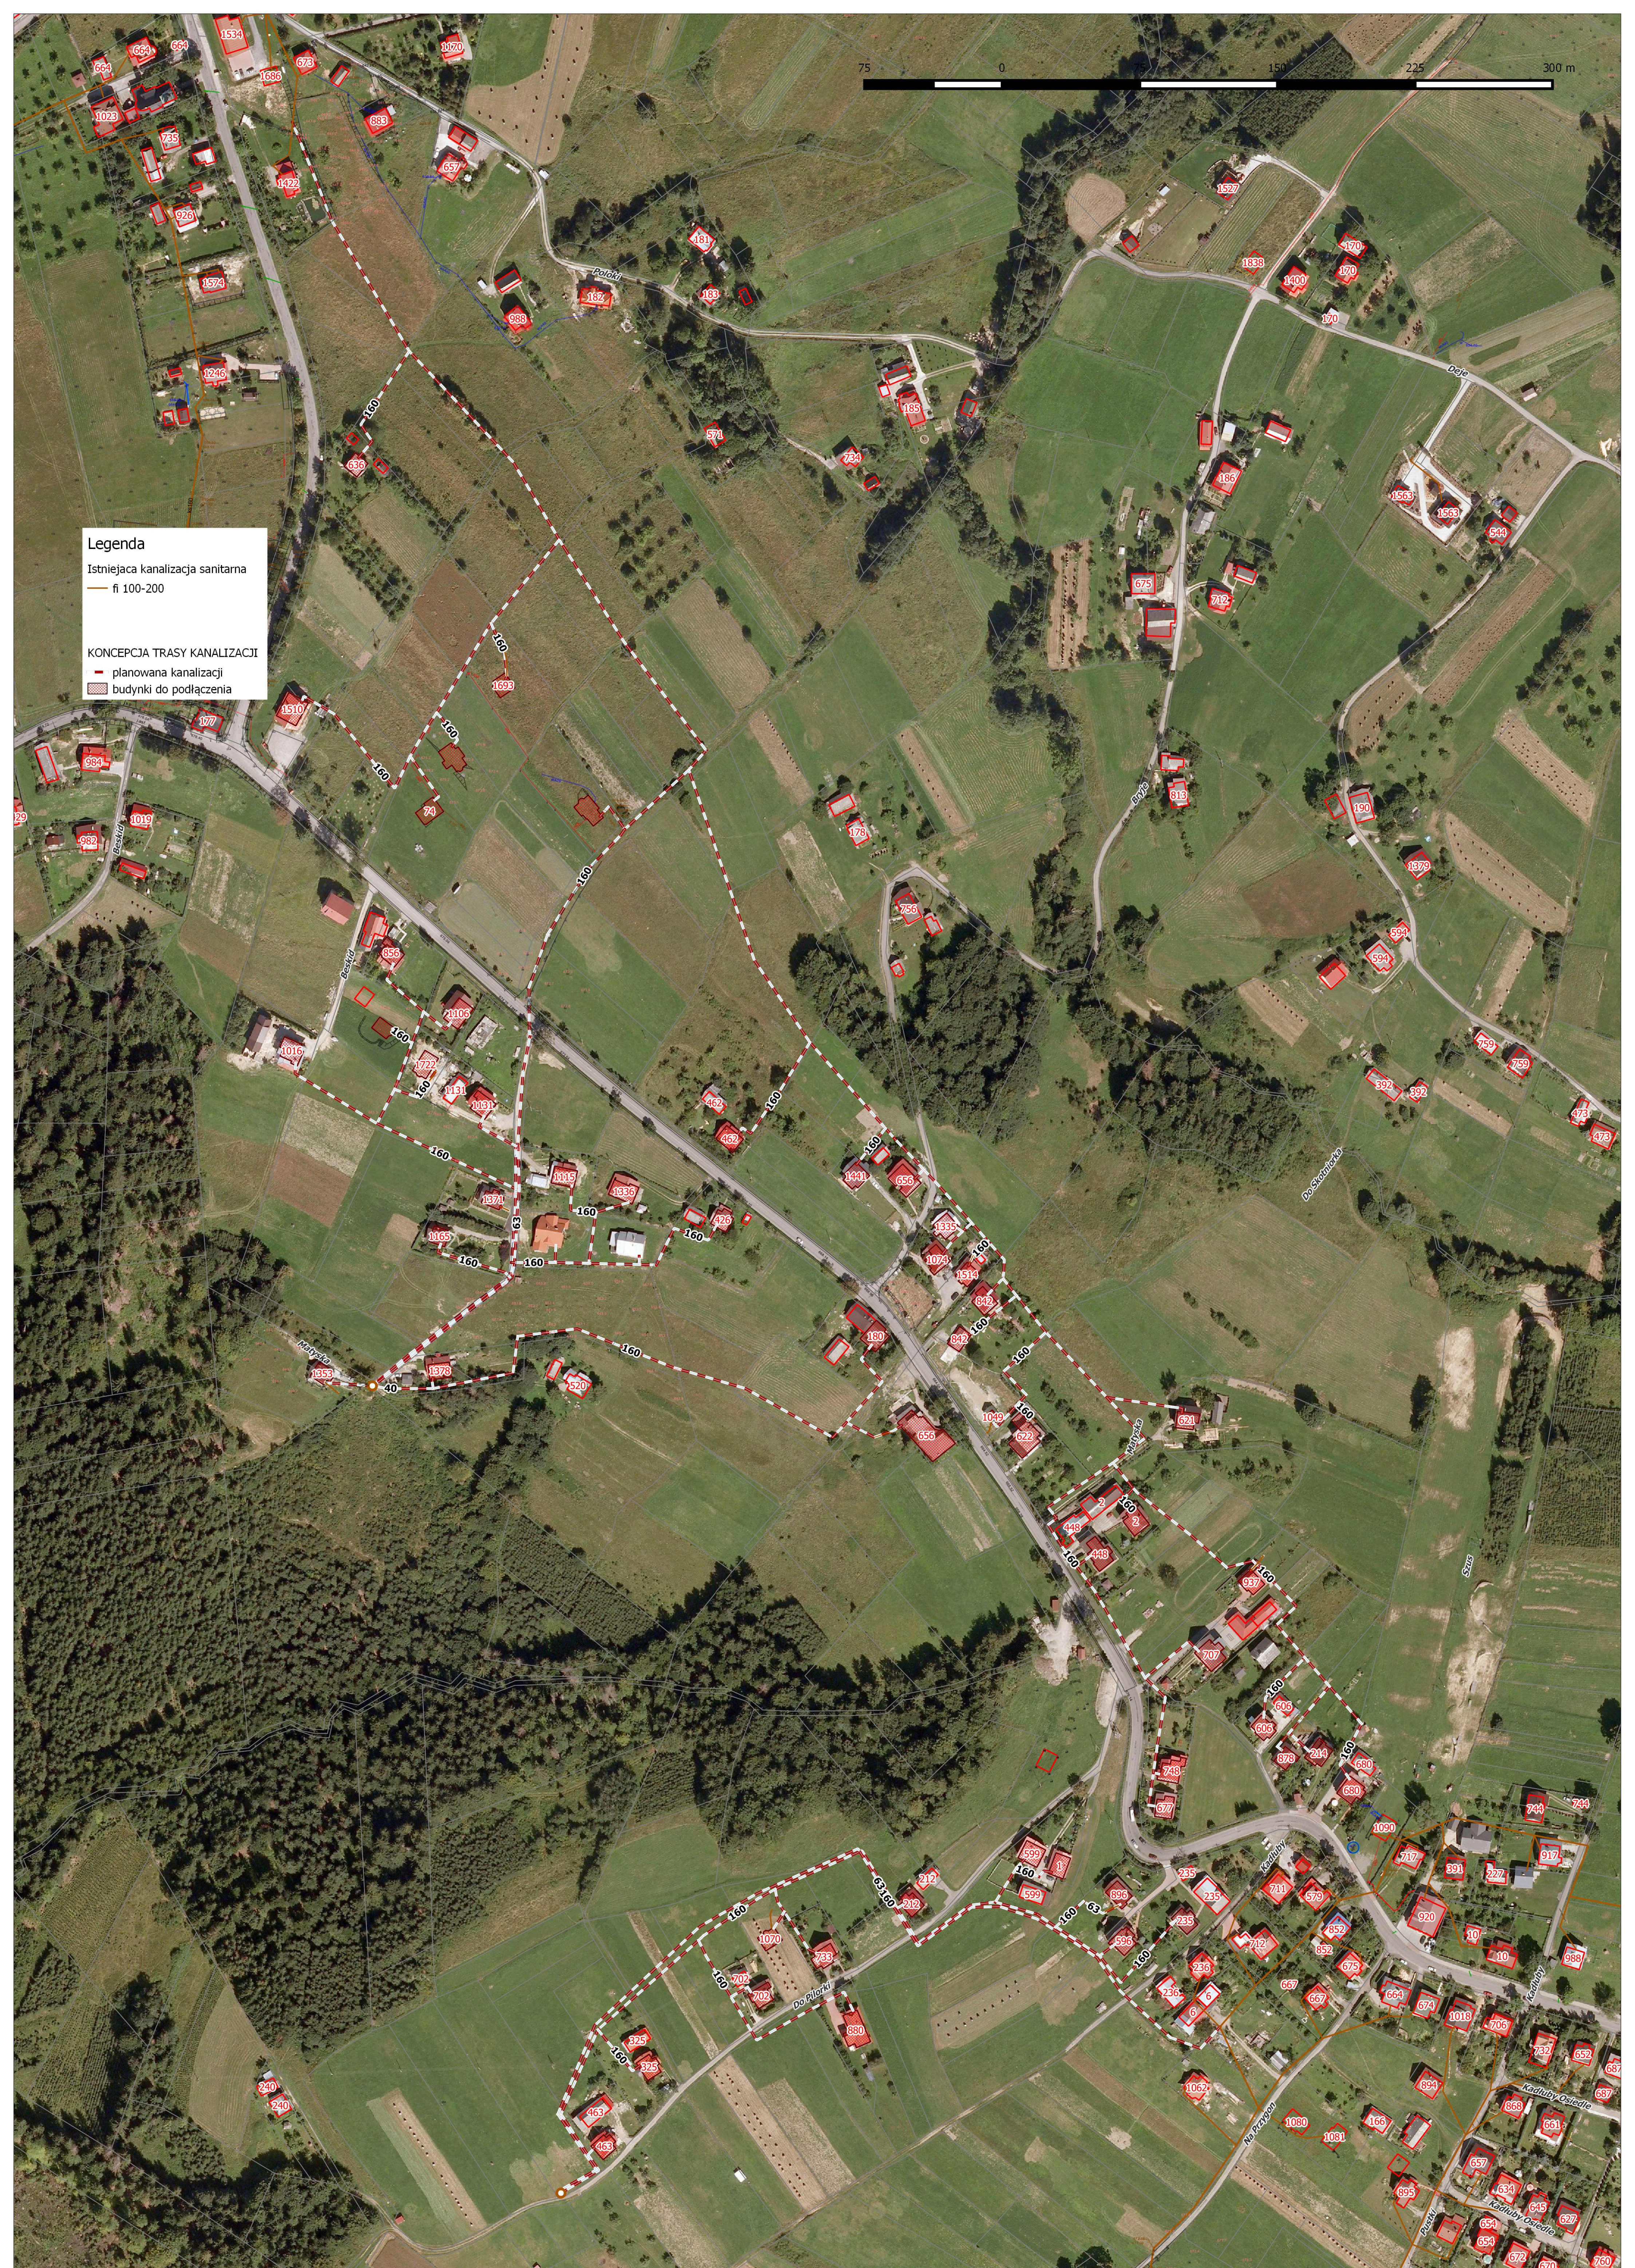

Legenda

Istniejąca kanalizacja sanitarna
— fi 100-200

KONCEPCJA TRASY KANALIZACJI

— planowana kanalizacji
■ budynki do podłączenia